
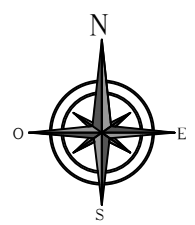


Simbología General válida para todos los mapas de Zonificación

- Coordenadas Lambert
- Ríos y Quebradas
- Obras de Infraestructura
- Límite del Distrito
- Límite del Cuadrante Urbano
- Alineamiento de Falla
- Toma de Agua
- Tanque de Almacenamiento
- Pozos profundos
- Zona Urbana Comercial Residencial **ZUCR**
- Zona Mixta Residencial-Comercial **ZMRC**
- Zona Institucional **ZIN**
- Zona de Expansión Urbana **ZEU**
- Zona Rural Concentrada **ZRC**
- Zona Agropecuaria **ZAG**
- Zona Especial de Protección **ZEP**
- Zona Parque Nacional **ZPN**
- Zona Reserva Forestal **ZRF**
- Zona Amortiguamiento de Zonas Protegidas **ZAZP**
- Zona Agroturística **ZAT**
- Zona Industrial, Comercio y Servicios **ZICS**
- Zona Parque Urbano Río Tibas **ZPUT**
- Zona de Control Especial **ZCE**
- Zona Vial **ZVI**

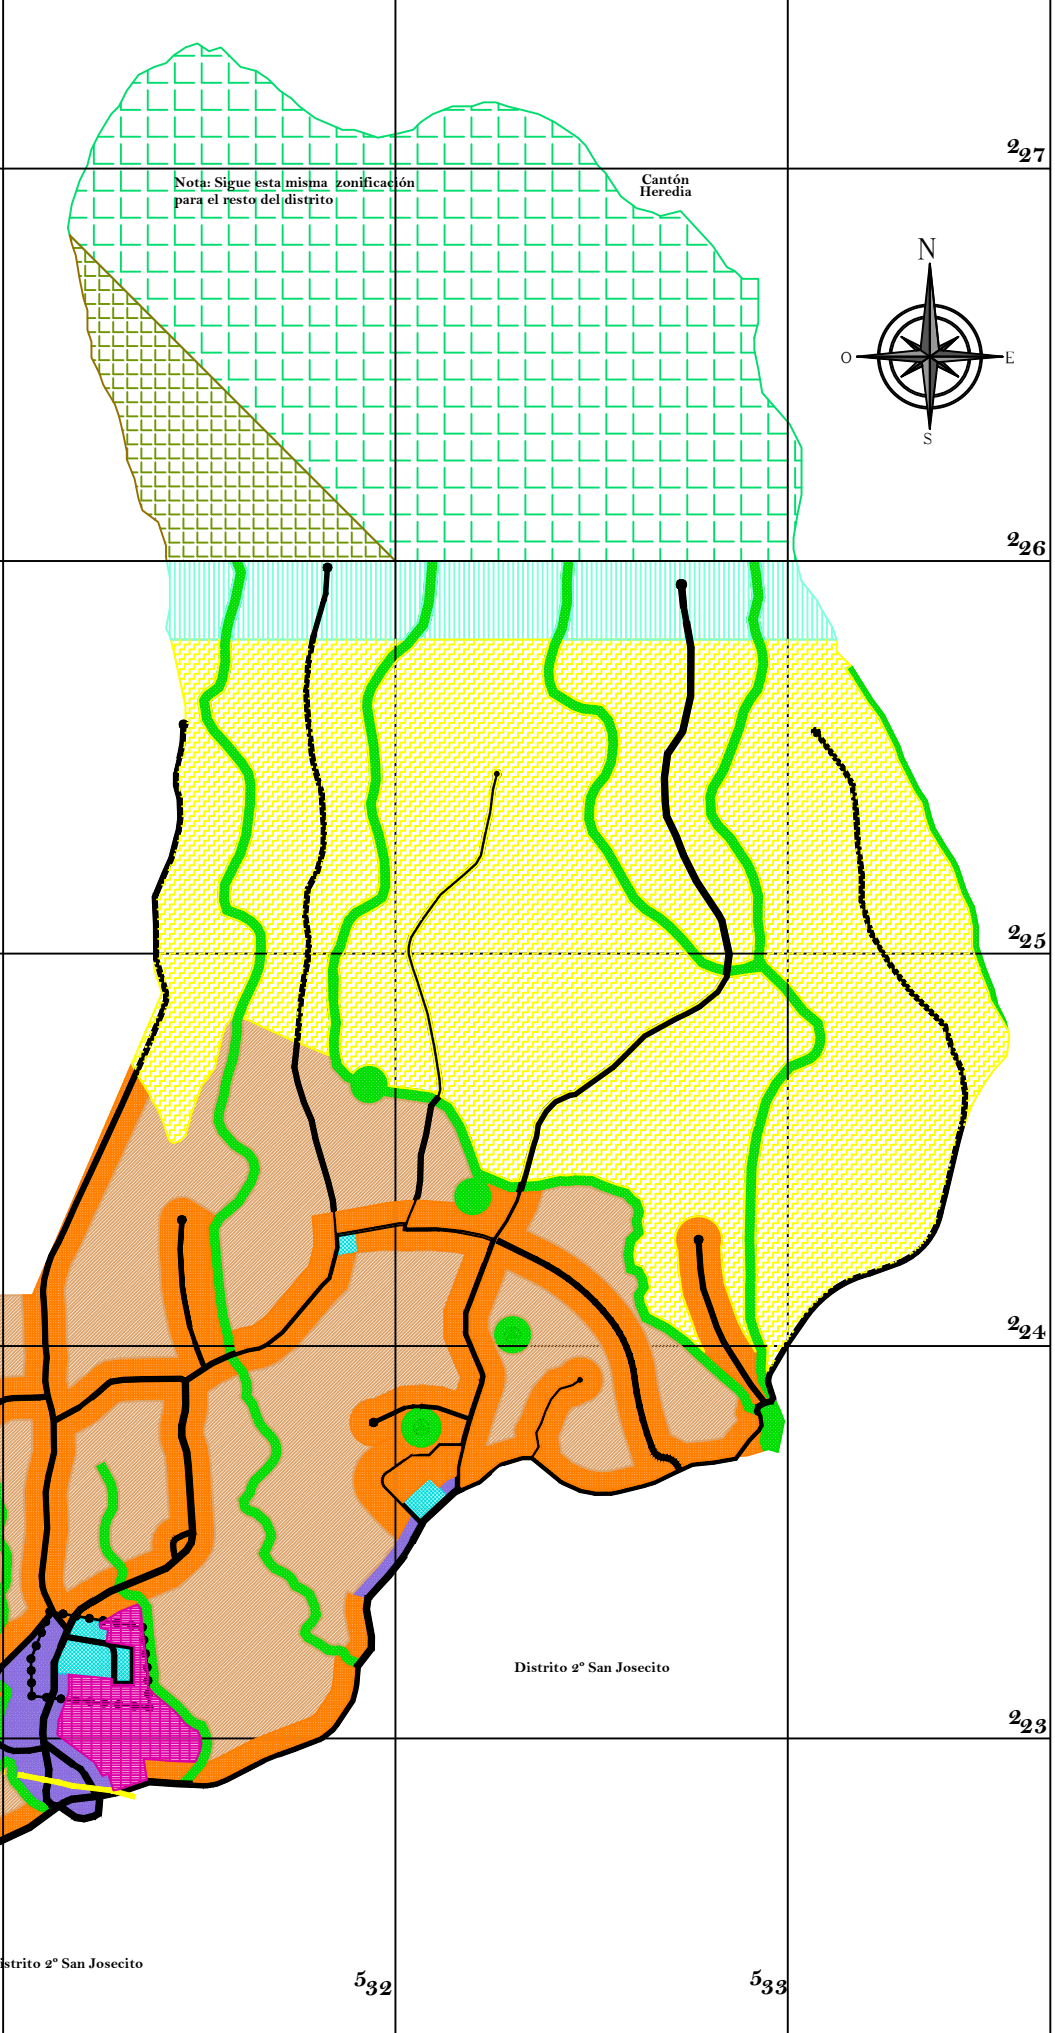

Plan Regulador Urbano

Cantón San Isidro

(Plan de Usos del Suelo)

Distrito: 3° Concepción Lámina Sectorización

Heredia , Costa Rica

— Municipalidad de San Isidro

Firma: _____

C:\Activos\Logotipos\Invus.JPG

Firma: _____

Escala	Fecha	Lámina
sin escala	Junio 2005	21

Financiado por :

FONDO DE PREINVERSIÓN MIDEPLAN

Elaborado por :

DEPPATHO

CONSULTORÍA AMBIENTAL Y PLANIFICACIÓN FÍSICA
Tel 506 2217734 o Fax 506 2225234 o www.deppat.com o info@deppat.com